


297x620

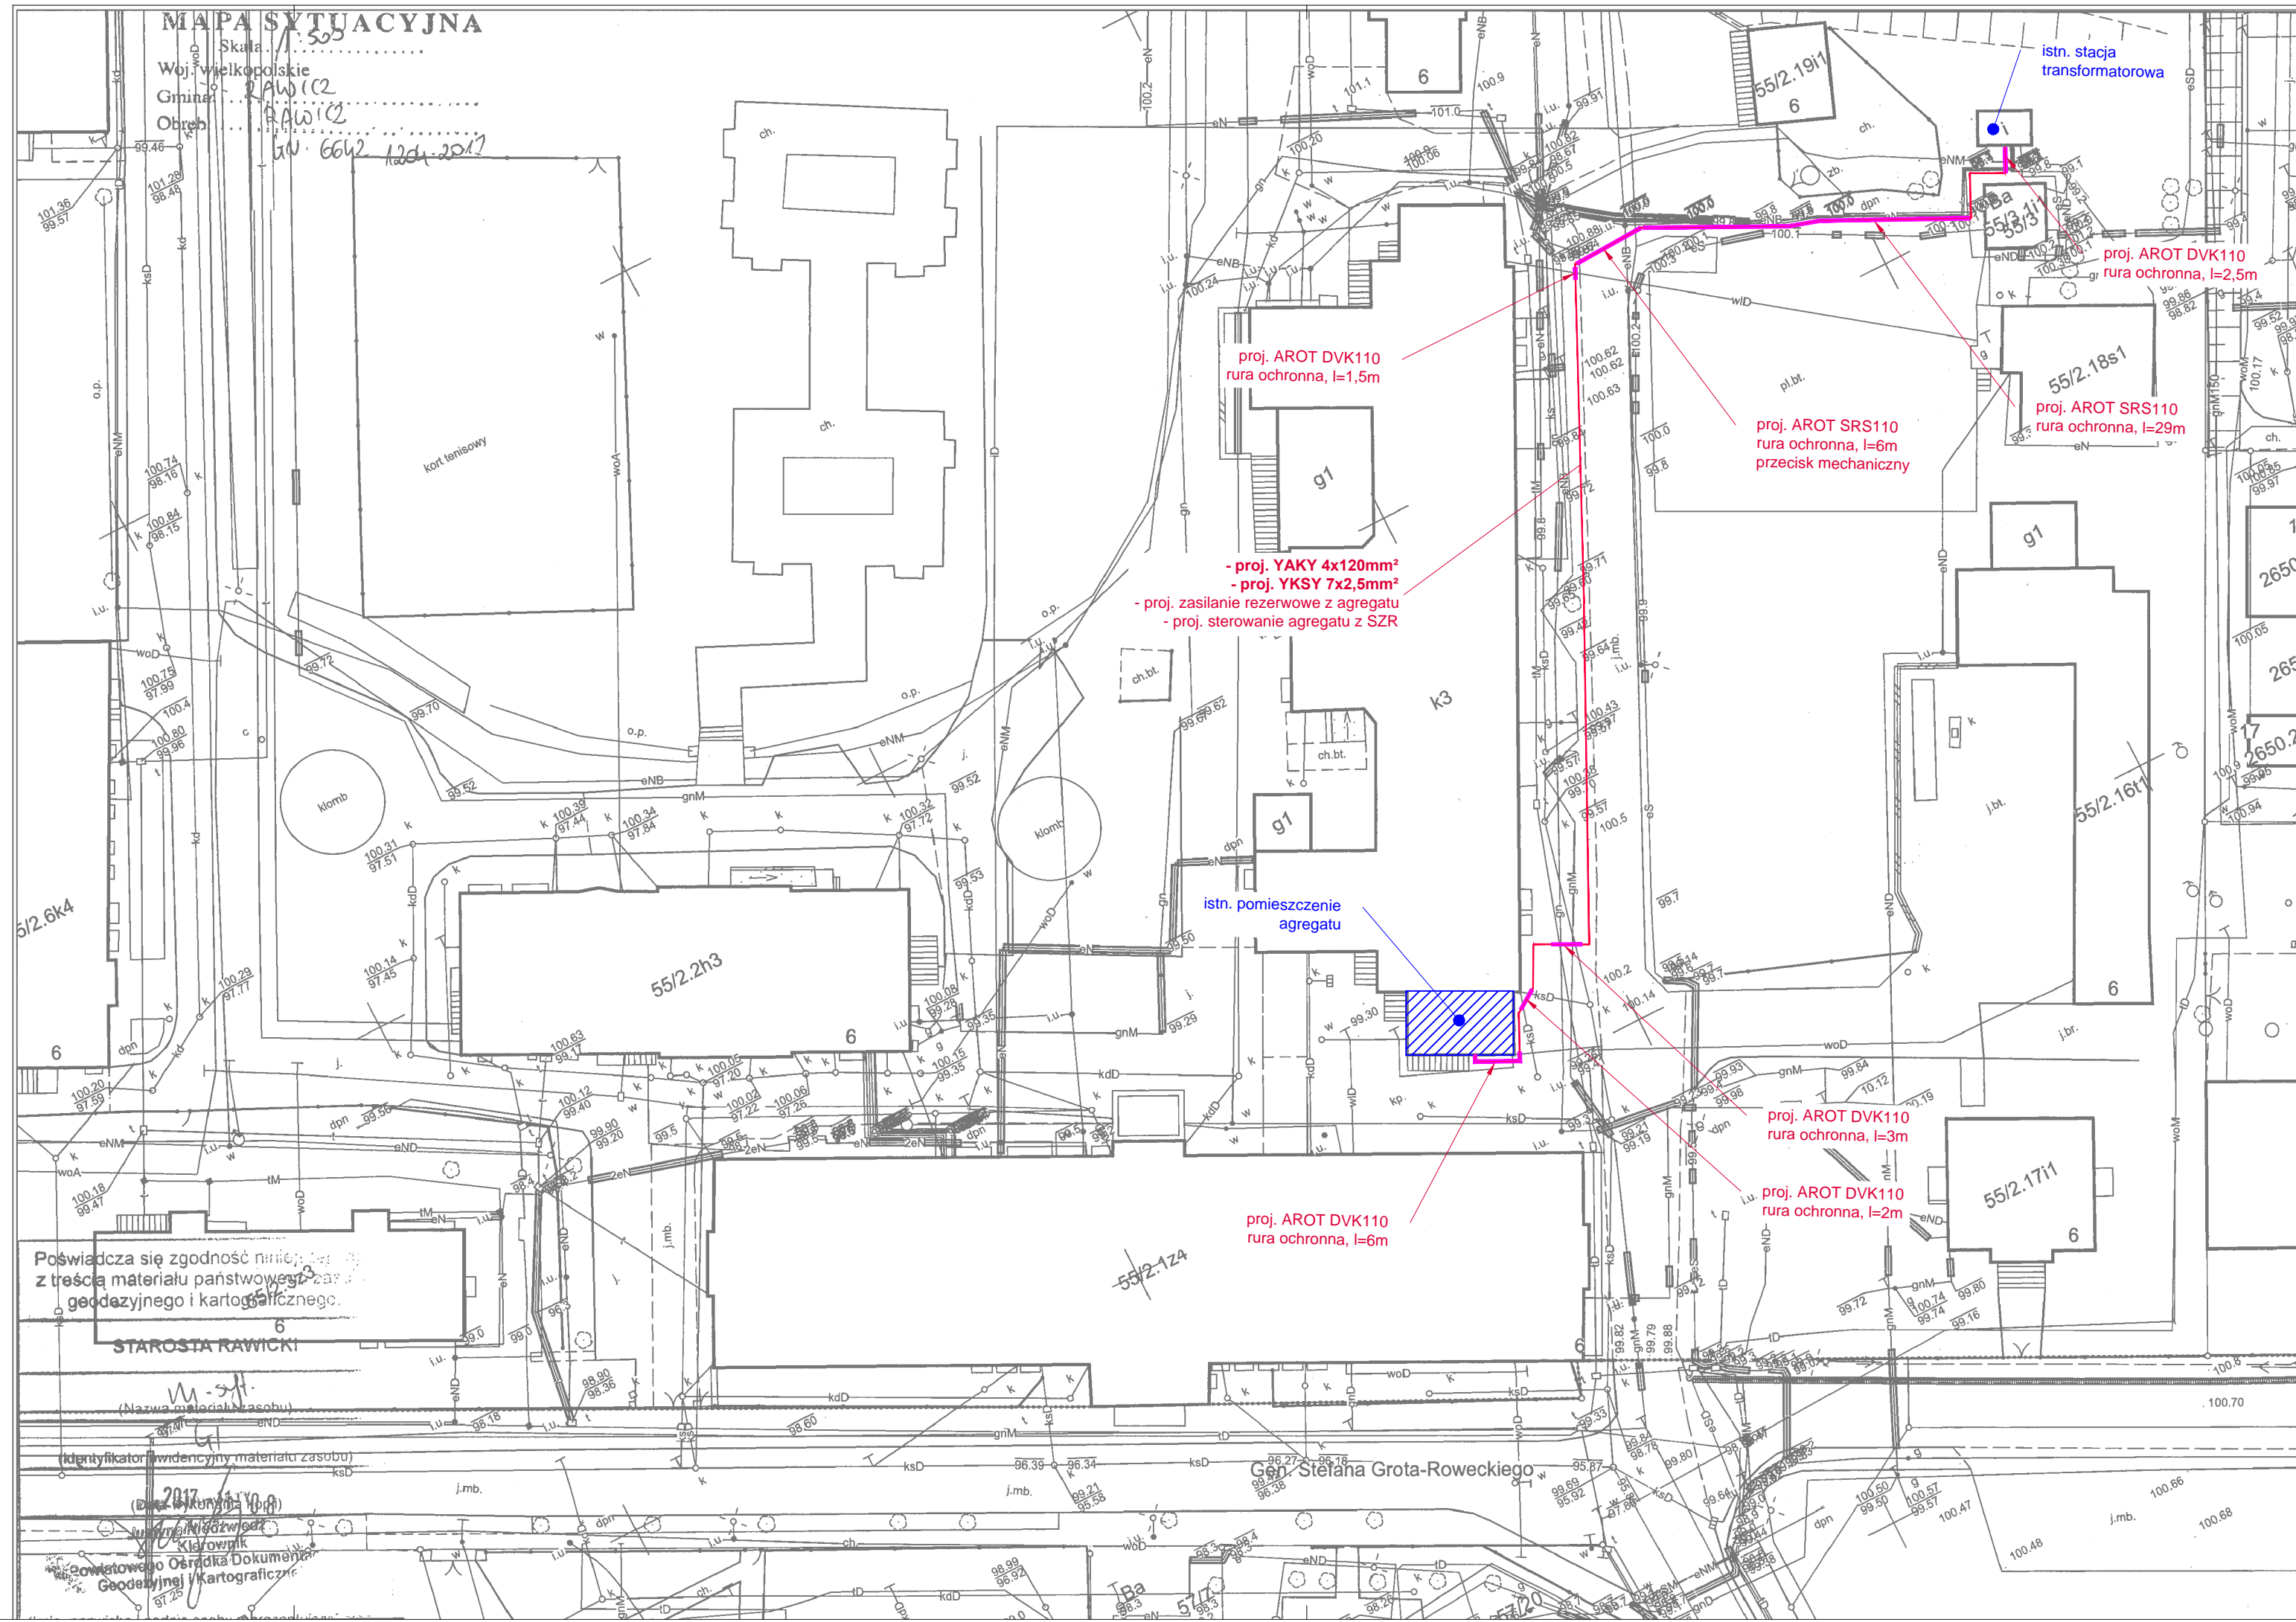

Poswiadcza się zgodność niniejszego projektu z treścią materiału państwowego geodezyjnego i kartograficznego.

STAROSTA RAWICZY

(Nazwa i adres biurowca)

identyfikator widencyjny materiału zasobu

2017

Klasyfikacja dokumentacji geodezyjnej i kartograficznej



ROBOTECH Robert Jamroży
 ul. Piłsudskiego 5, 63-900 Rawicz
 tel./fax /0 65/ 546 31 74, e-mail: kontakt@robotech.pl
 NIP 699-120-91-86

temat :		BUDOWA INSTALACJI ZASILANIA REZERWOWEGO BUDYNKU ZOL W SZPITALU POWIATOWYM W RAWICZU	
adres obiektu :	ul. Grota Róweckiego 6 63-900 Rawicz, dz. nr 55/2; obręb 0001 Rawicz	inwestor :	Szpital Powiatowy w Rawiczu Sp. z o.o. Grota Róweckiego 6, 63-900 Rawicz
rysunek :	PLAN SYTUACYJNY	branża :	ELEKTRYCZNA nr rys.: 1
stadium :	PROJEKT BUDOWLANY	data :	grudzień 2017 skala: 1:500
projektant :	imię i nazwisko: inż. Robert Jamroży	nr uprawnień:	WKP/0146/POCE/08 W specjalności instalacyjnej w zakresie sieci, instalacji i urządzeń elektrycznych i elektroenergetycznych.
sprawdzający :	mgr inż. Krzysztof Palica	355/DOŚ/15	W specjalności instalacyjnej w zakresie sieci, instalacji i urządzeń elektrycznych i elektroenergetycznych.
opracował :	inż. Wojciech Nakoneczny		